



FACADE BOIS VOLUME ETAGE

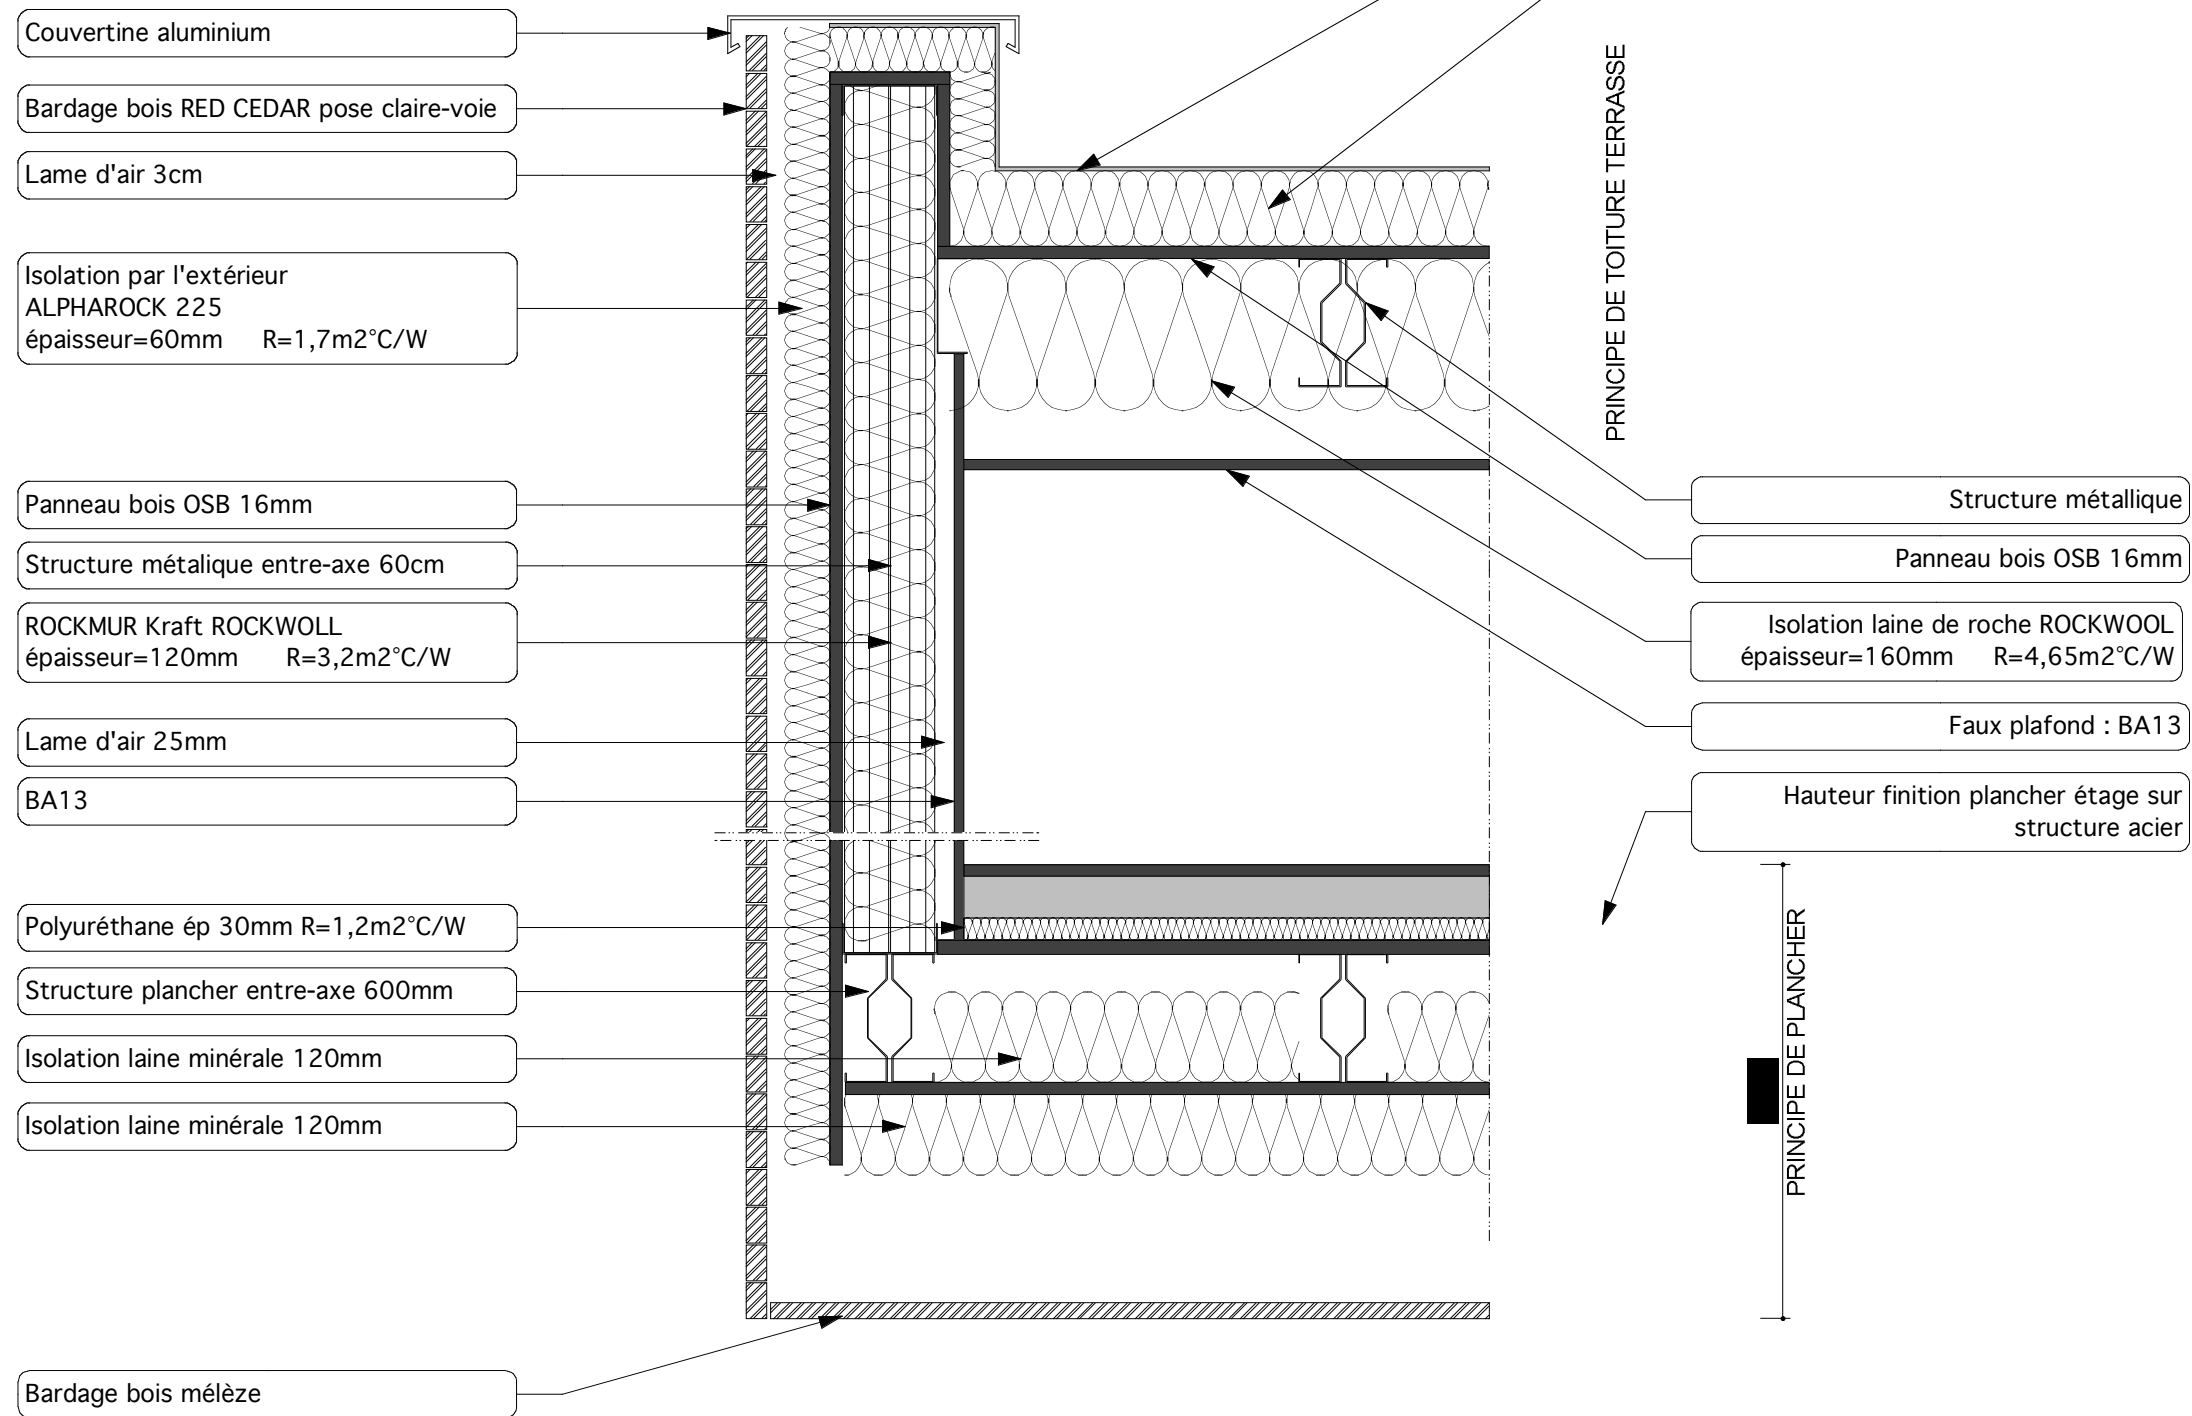

FACADE VOLUME REZ-DE-CHAUSSÉE

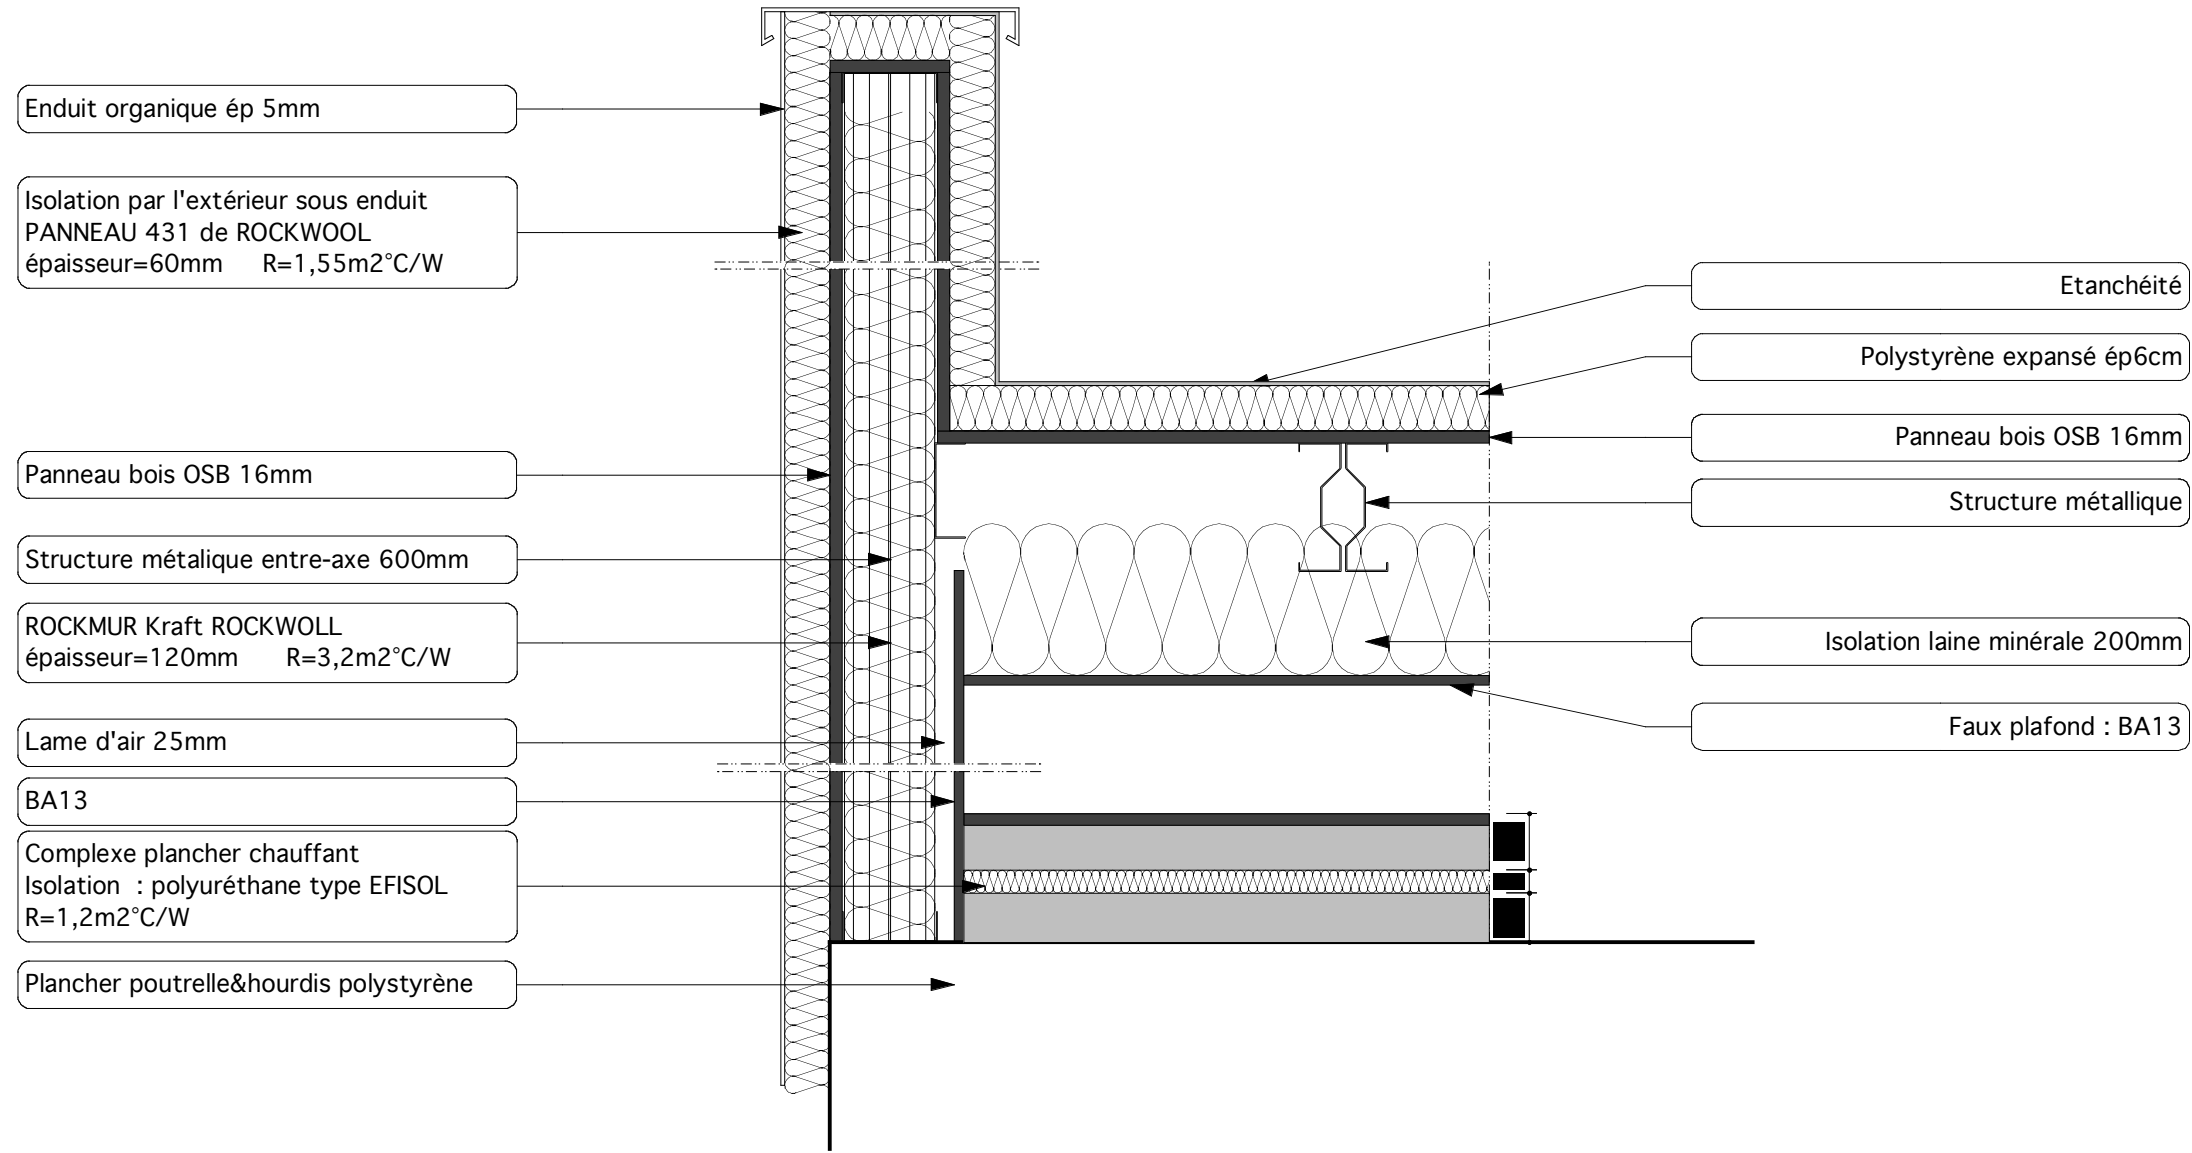

Enduit organique ép 5mm

Isolation par l'extérieur sous enduit
PANNEAU 431 de ROCKWOOL
épaisseur=60mm R=1,55m²°C/W

Panneau bois OSB 16mm

Structure métallique entre-axe 600mm

ROCKMUR Kraft ROCKWOLL
épaisseur=120mm R=3,2m²°C/W

Lame d'air 25mm

BA13

Complexe plancher chauffant
Isolation : polyuréthane type EFISOL
R=1,2m²°C/W

Plancher poutrelle&hourdis polystyrène

Etanchéité

Polystyrène expansé ép6cm

Panneau bois OSB 16mm

Structure métallique

Isolation laine minérale 200mm

Faux plafond : BA13