


TRANSFORMATION,  
RENOVATION ET MISE AUX  
NORMES DES RESIDENCES  
ADER&BLERIOT

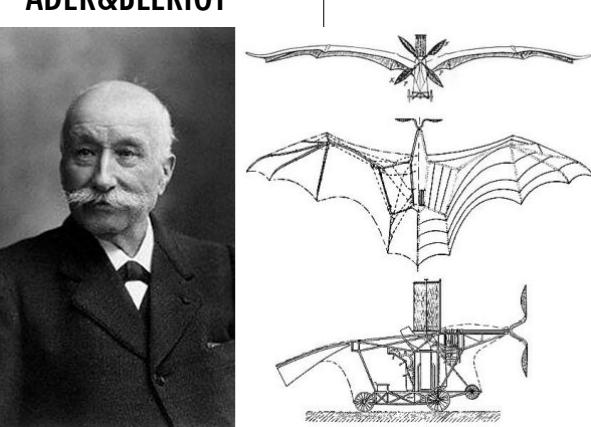

## PREMIER ETAGE

PRO A05  
Echelle : 1/50  
Date : 06 Décembre 2008

MANDATAIRE :

EQUIPE :  
ADEFACE : Architecte  
SERGE : BET structure/fluide/électricité  
GAMMA : BET acoustique  
INDIGO : BET développement durable



NOTE : L'agence de bâtiment en action, chaque site devra être effectué en place

15/01/2009 à 08:00  
INDEX : DATE : MODIFICATIONS :  
E 22/02/09 Mise à jour suivant rapport Norska

[www.adeface.fr](http://www.adeface.fr)

(ANT) ANTI PANIQUE  
(CH) SERRURE BRIQUARD CHIFFRAL  
(CP) CONTRÔLE DE POSITION  
(SA) SERRURE AUTONOME  
(LB) LECTEUR DE BADGE  
(INT) INTERPHONE

## DETAIL SUR BARDAGE METALIQUE 1/20

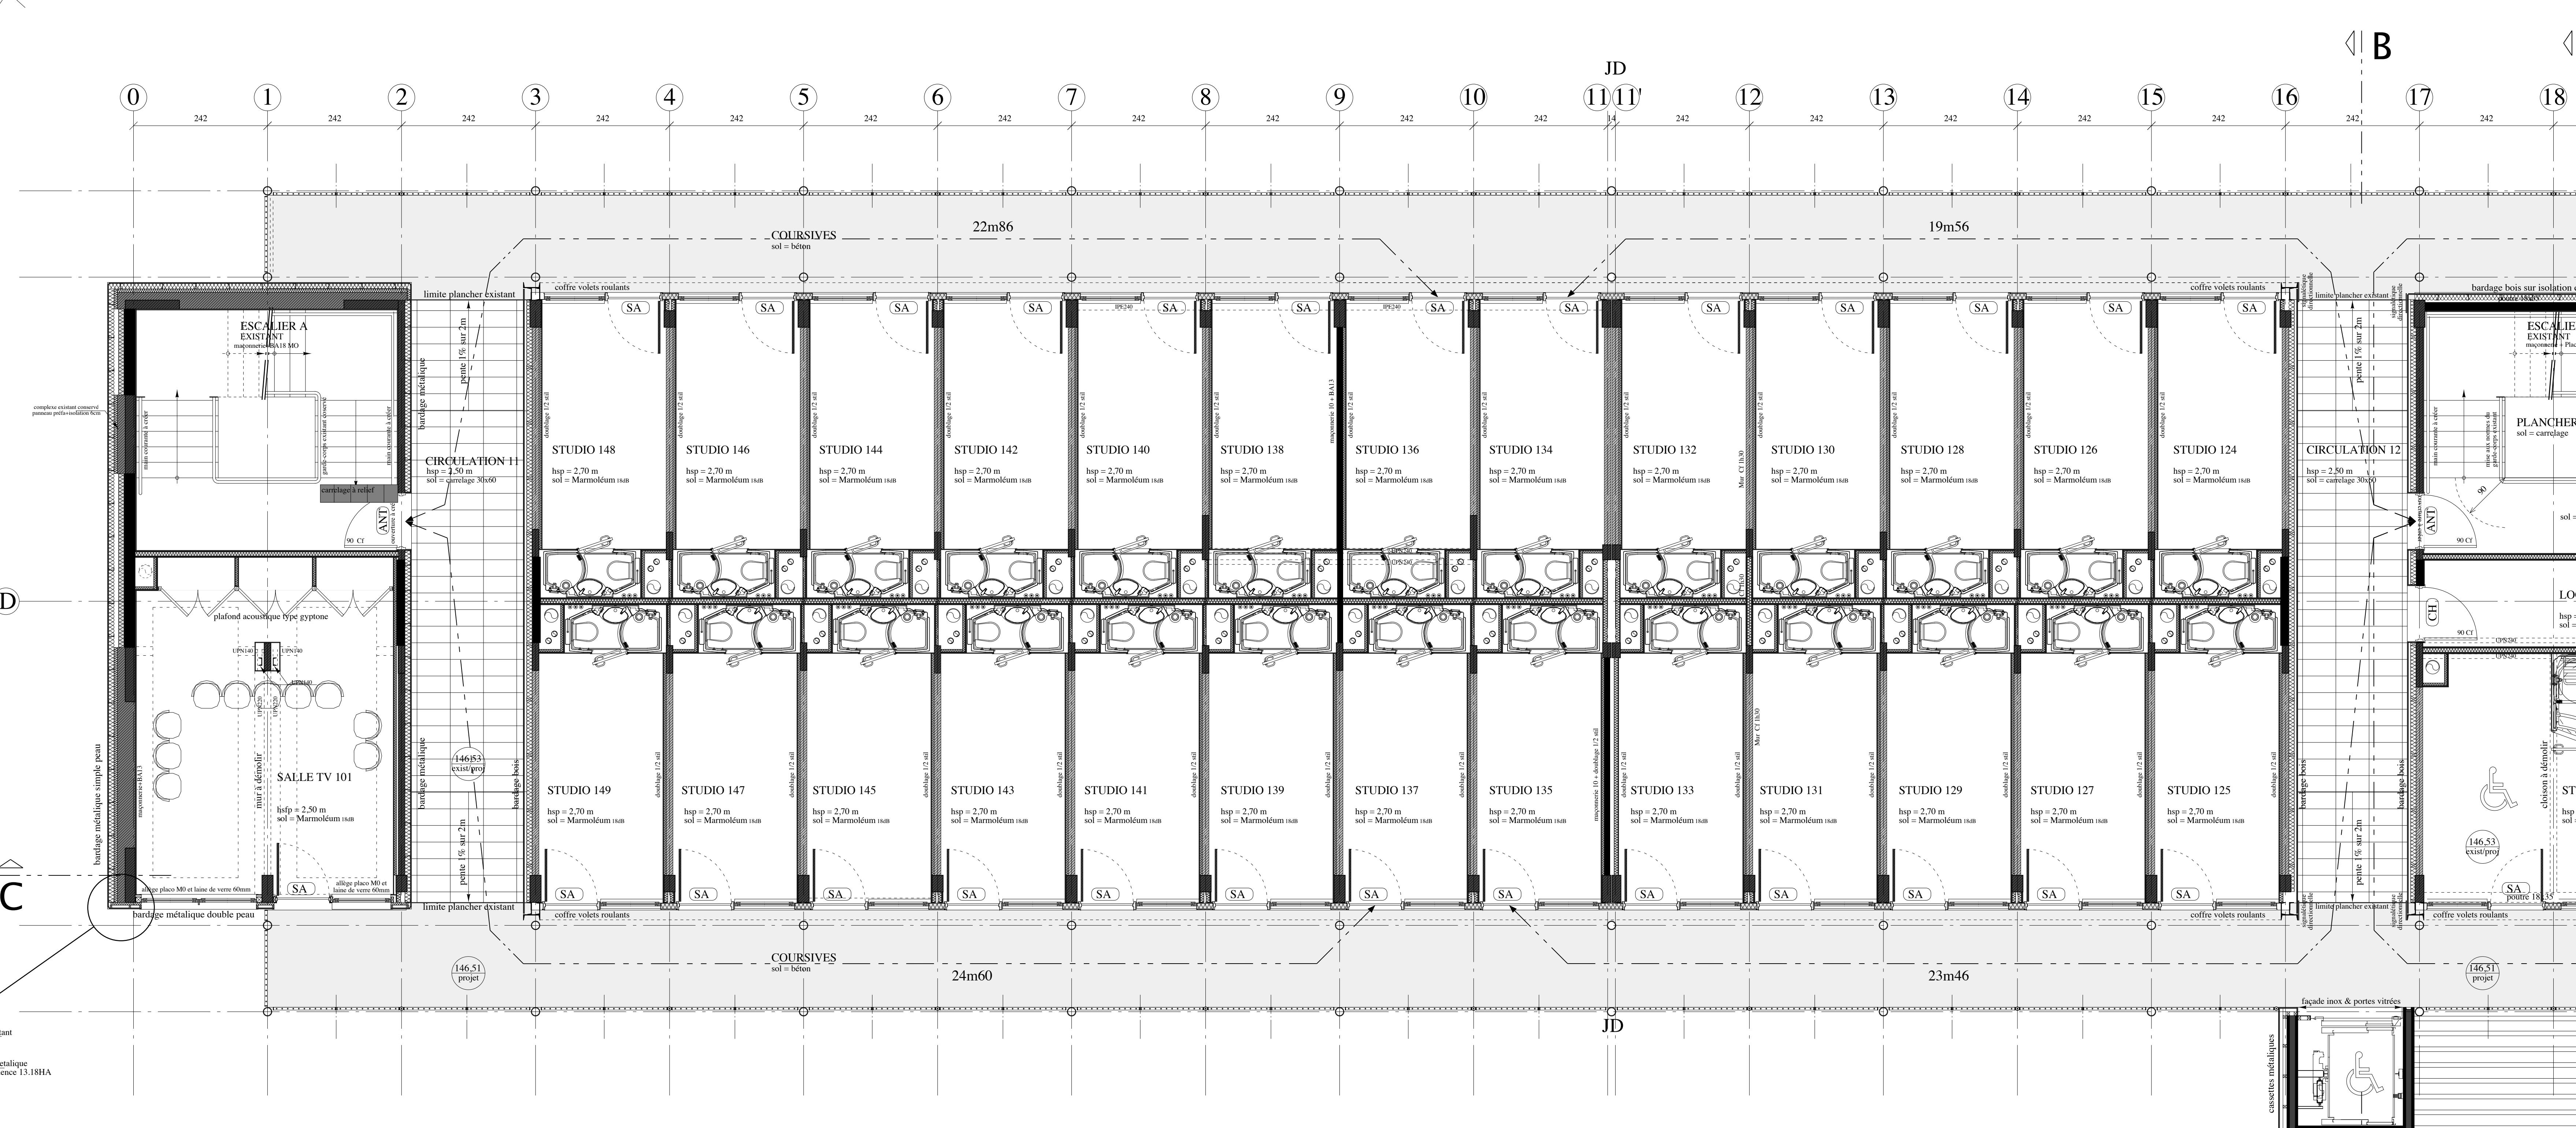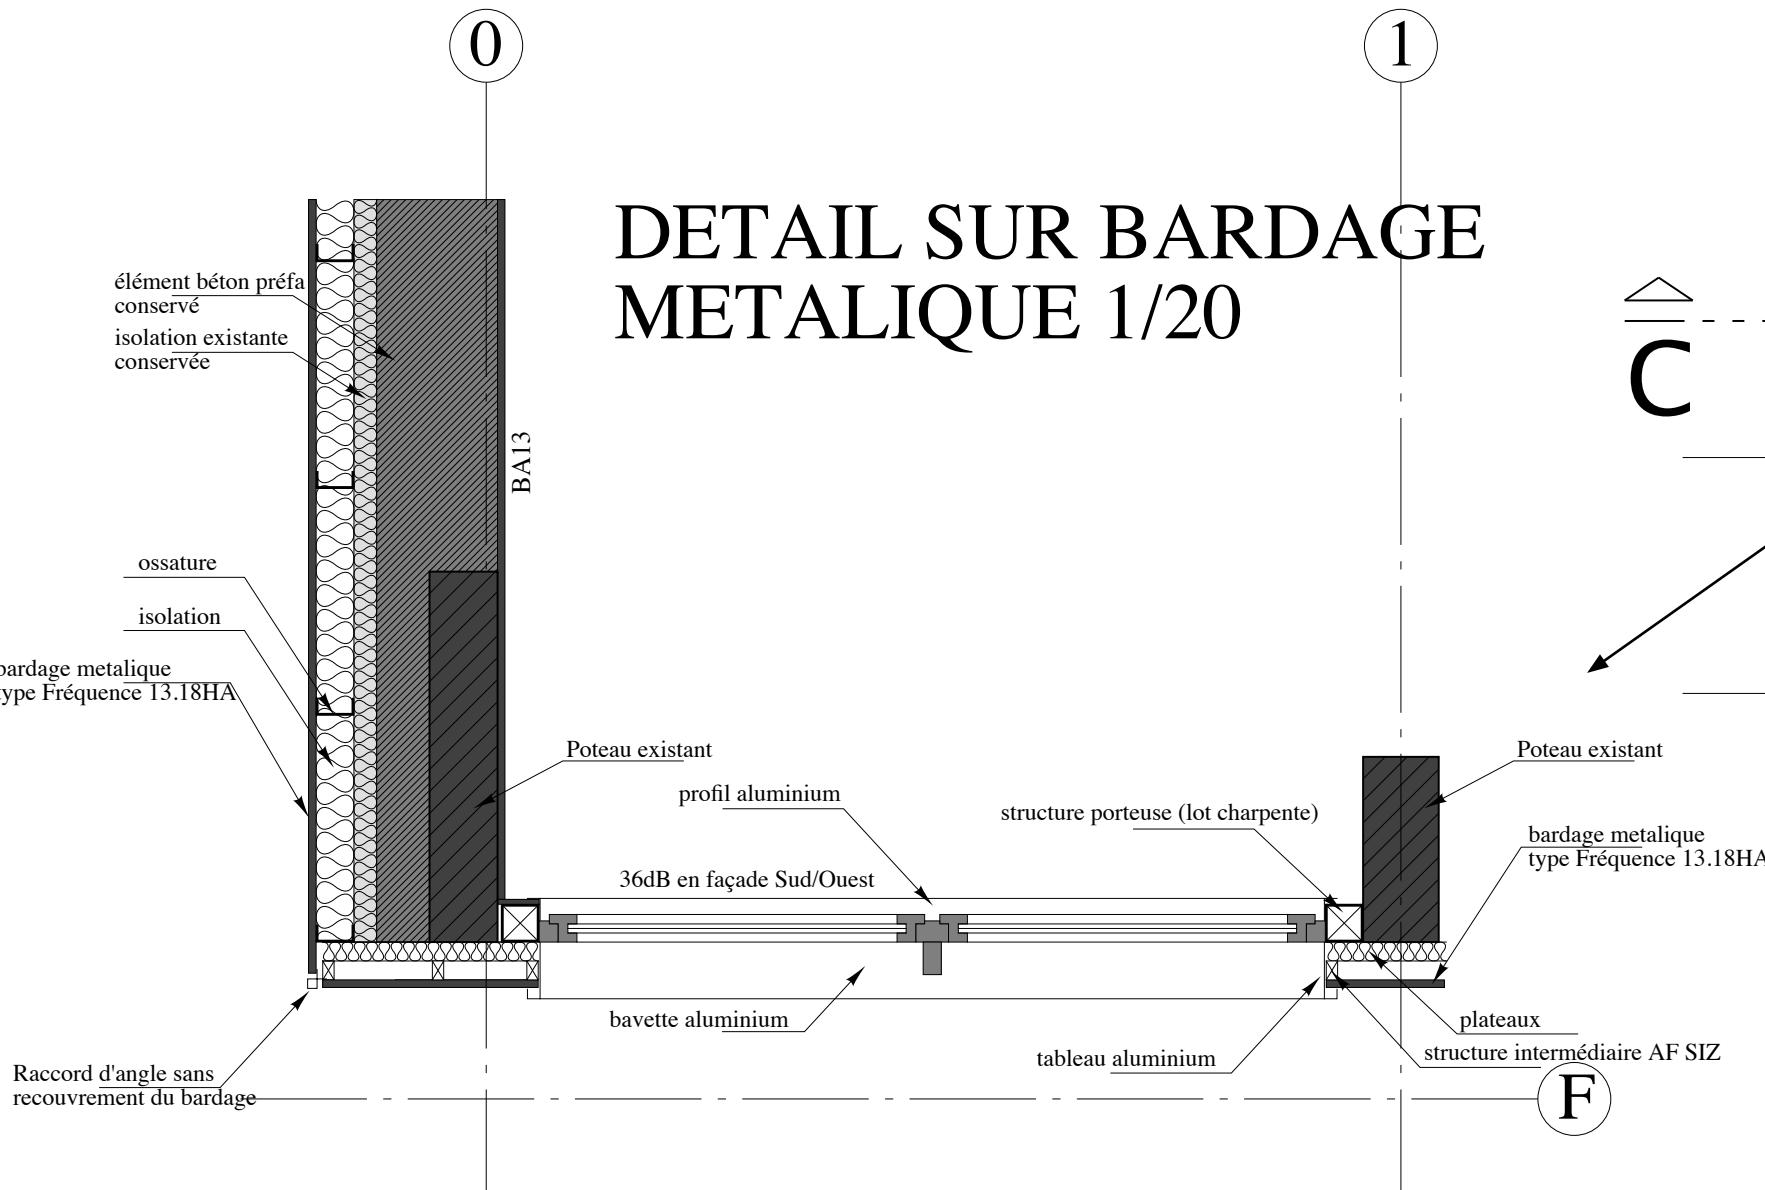

B

B

