

± 0,00cm
178,00m NGF

± 0,00cm
178,00m NGF

DOUBLAGE GALANDAGE

MENUISERIE SEJOUR 6-3
TABLEAU 900 X H2500mm
SEUIL ENCASTRE
ALLEGE=0
VOLET LAMES ORIENTABLES 6-3-1

Espace vie
72,4 m2


SEJOUR

MENUISERIE 6-5
TABLEAU 1500 X H2500mm
SEUIL ENCASTRE
ALLEGE=0
VOLET LAMES ORIENTABLES 6-5-1

DOUBLAGE GALANDAGE

PORTE D'ENTREE 6-1
TABLEAU 1200 X H2500mm
SEUIL ENCASTRE EXTRA PLAT
ALLEGE=0

Entrée maison
10,7 m2

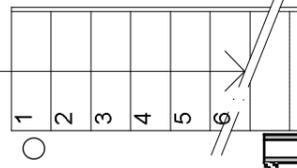

MENUISERIE 6-6
TABLEAU 6000 X H2500mm
SEUIL ENCASTRE
ALLEGE=0
VOLET LAMES ORIENTABLES 6-6-1

DOUBLAGE GALANDAGE

ZONE FAUX
PLAFOND
H = 230

Hall enfant
6,3 m2

Chambre enfant 1
13,0 m2

CLOISON 100mm
MONTANT M70
PAREMENT : 2 x BA15

DOUBLAGE GALANDAGE

Chambre enfant 2
13,6 m2

CLOISON 100mm
MONTANT M70
PAREMENT : 2 x BA15

1,0 m2

MENUISERIE 6-4
TABLEAU 1200 X H2500mm
SEUIL ENCASTRE
ALLEGE=0
VOLET LAMES ORIENTABLES 6-4-1

MENUISERIE 6-14
PORTE GARAGE
ENROULABLE

MENUISERIE 6-10
TABLEAU 450 X H1900mm
ALLEGE=60CM

porte 73x211cm

porte 73x211cm

WC RDC
2,4 m2

291

80

porte 73x211cm

porte 73x211cm

Salle de bain enfant
8,4 m2

MENUISERIE 6-11
TABLEAU 450 X H1900mm
ALLEGE=60CM
VERRE SP10 OPAL

+ 310cm
181,10m NGF

MENUISE FIXE HALL D'ENTREE 6-2
TABLEAU 1200 X H1200mm
VERRE SP10 CLAIR
ALLEGE = 65cm

WC parents
1,8 m2

FENETRE A SOUFFLET WC 6-9
TABLEAU 450 X H1200mm
VERRE SP10 OPAL
ALLEGE = 100cm

2 3 4 5 6 7 8 9 10 11 12 13 14 15 16

Bureau/Mezzanine
15,2 m2

FENETRE A SOUFFLET MEZZANINE 6-8
TABLEAU 1200 X H1200mm
VERRE SP10 CLAIR
ALLEGE = 100cm

+ 310cm
181,10m NGF


PORTE FENETRE GALANDAGE 6-12
TABLEAU 1200 X H2200mm
SEUIL ENCASTRE
ALLEGE = 0
VOLET LAMES ORIENTABLES 6-12-1


Salle d'eau parents
6,6 m2

FENETRE A SOUFFLET SALLE DE BAIN PARENTS 6-7
TABLEAU 1200 X H1200mm
VERRE SP10 OPAL
ALLEGE = 100cm


Chambre des parents
17,7 m2

DOUBLE COULISSANT CHAMBRE PARENTS 6-13
TABLEAU 3000 X H1200mm
VERRE CLAIR
ALLEGE = 100cm
VOLETS COULISSANTS A LAMES ORIENTABLES

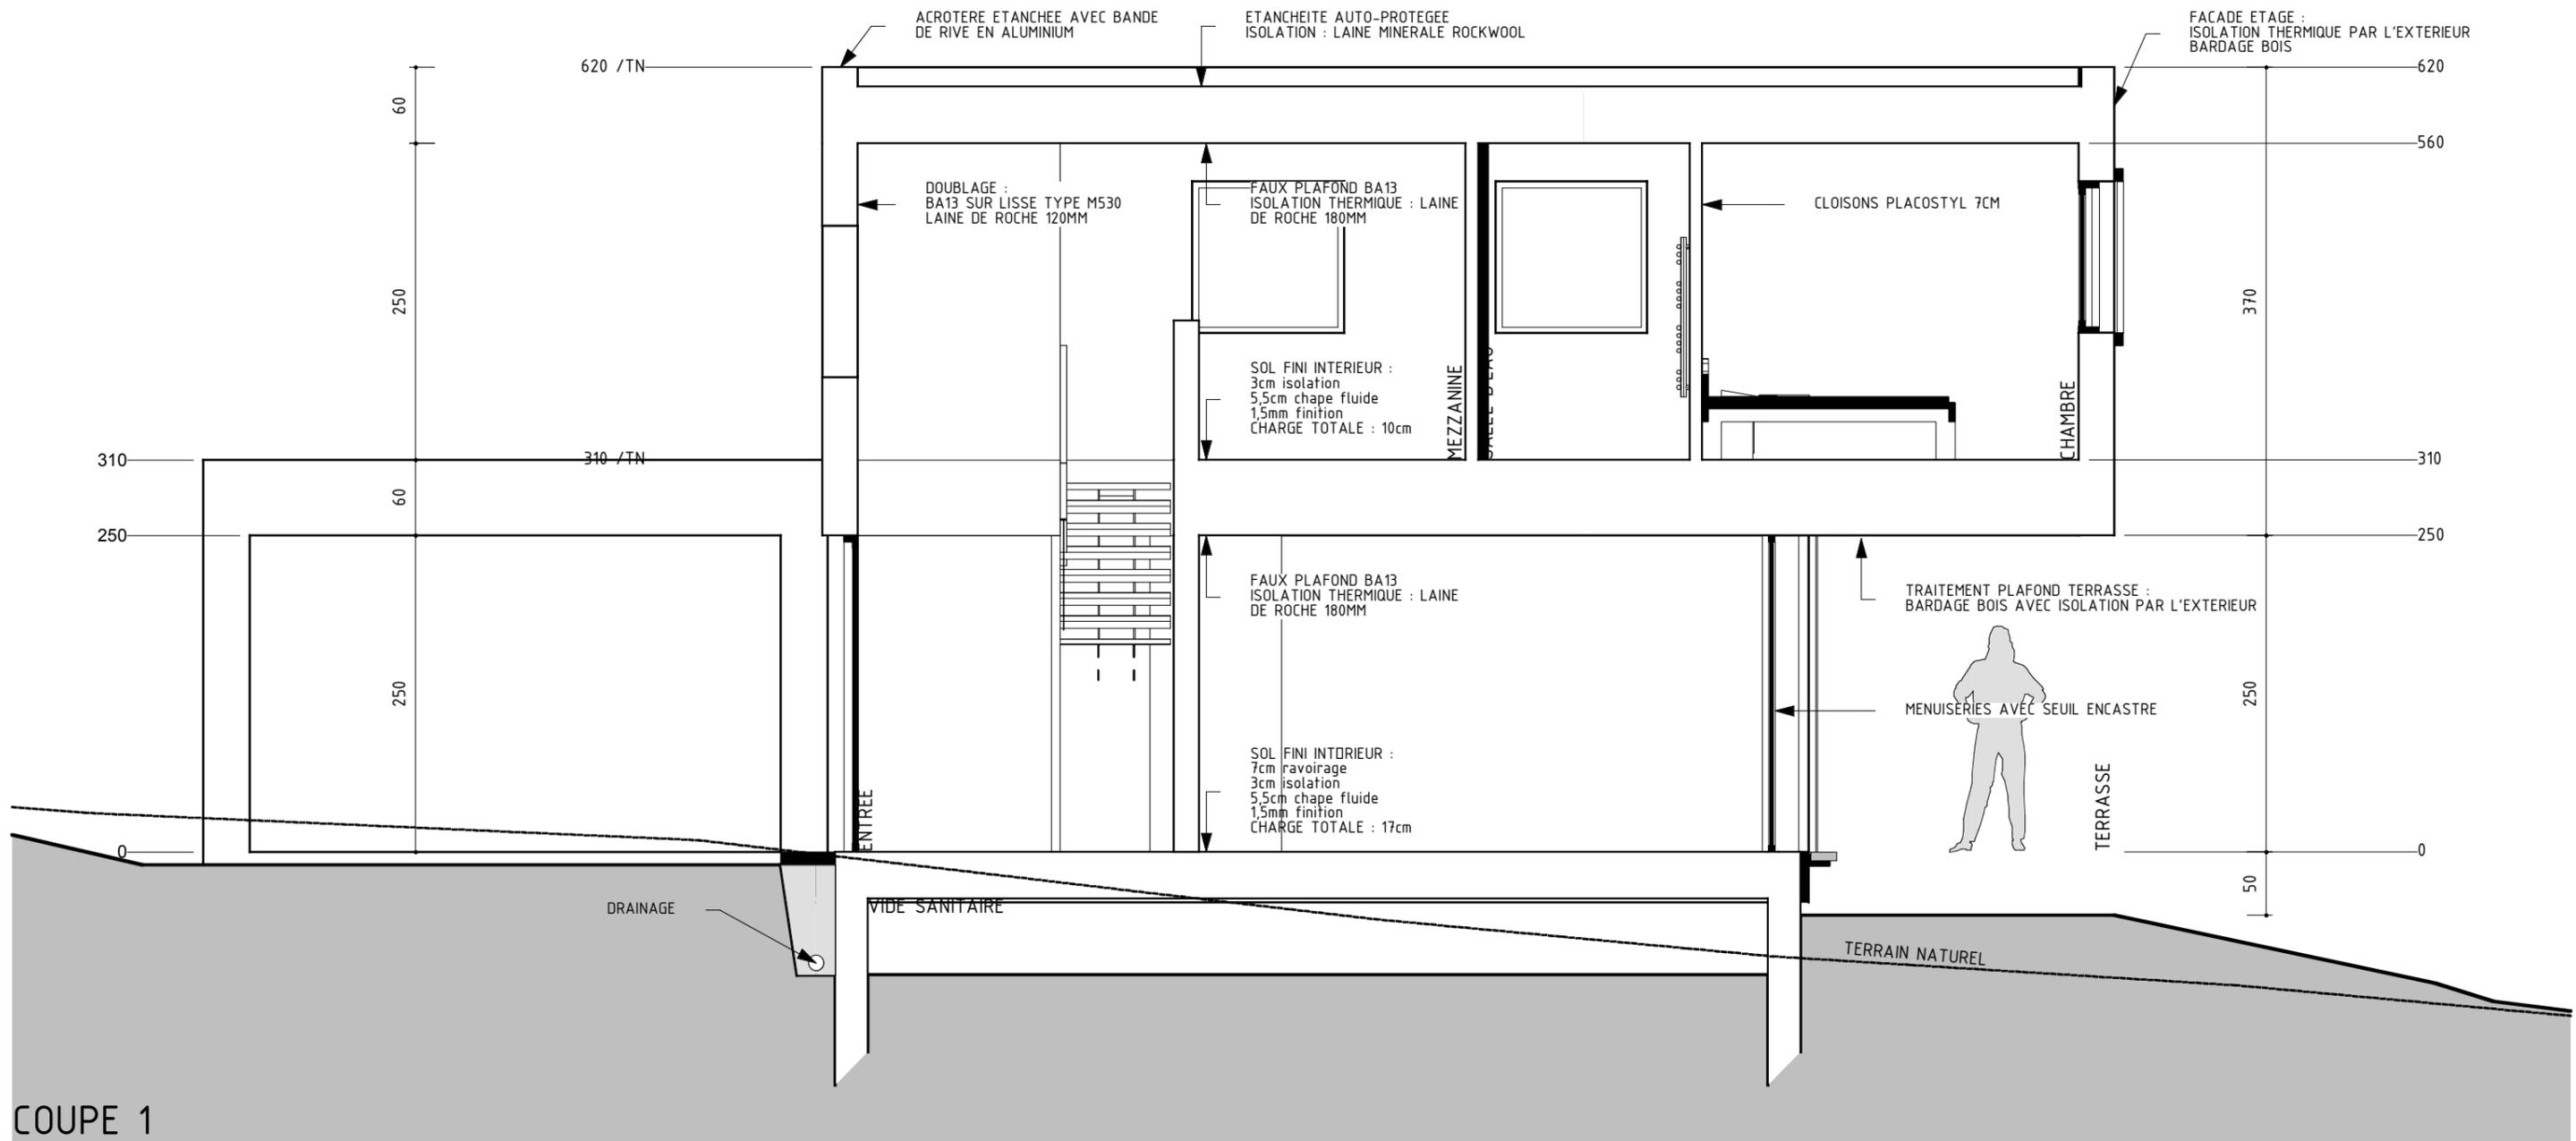


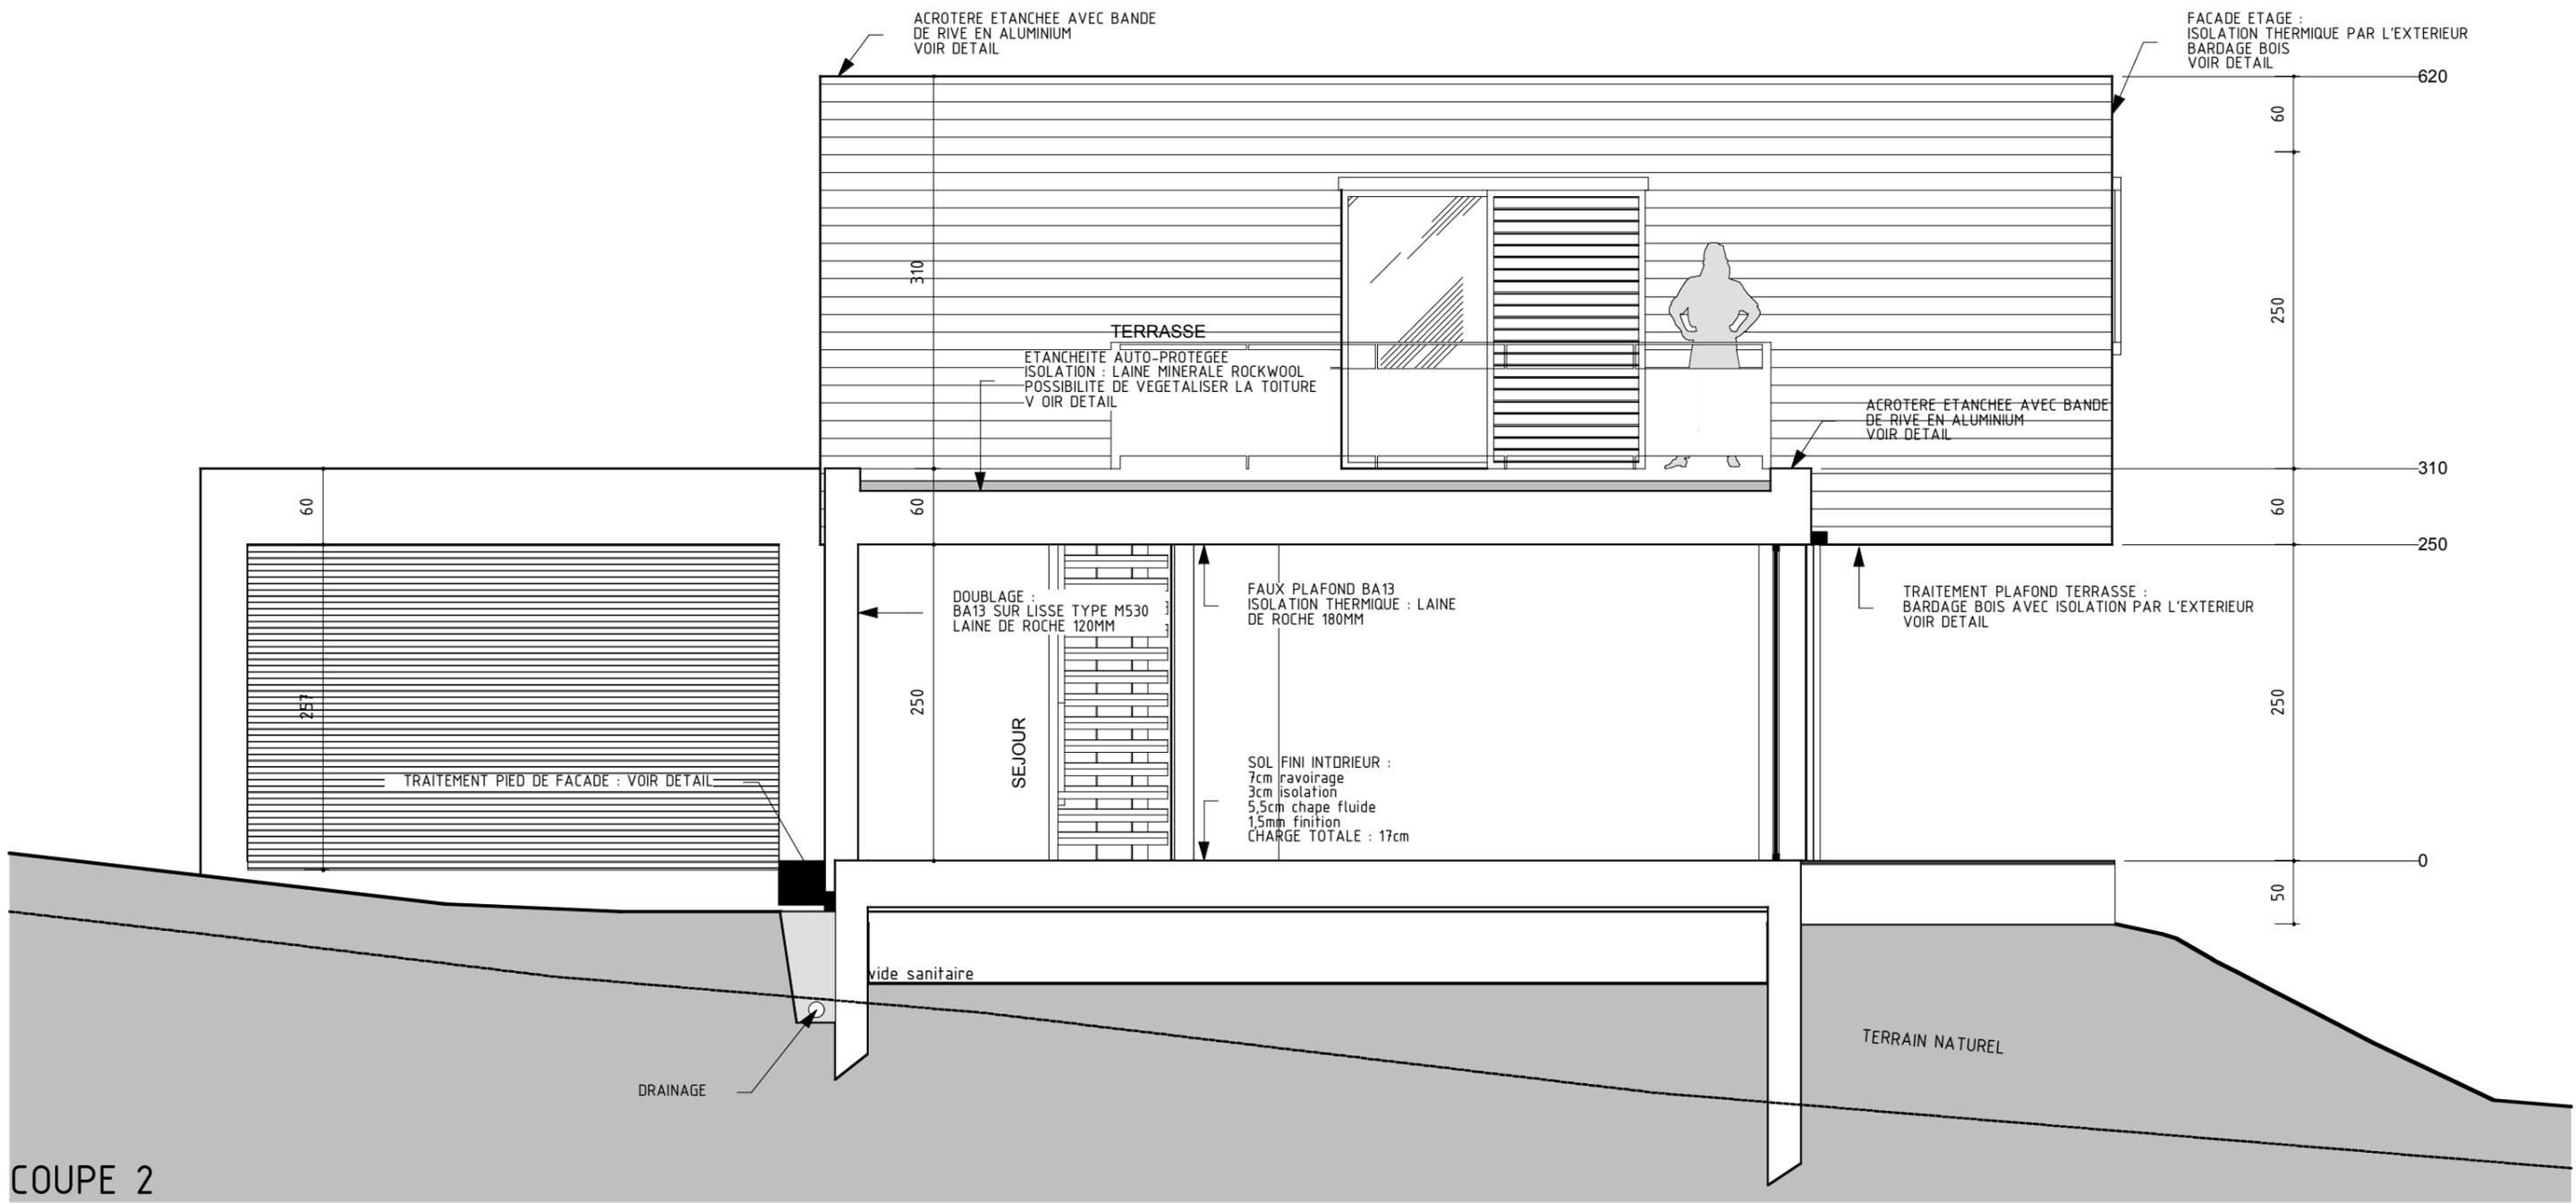


COUPE 2

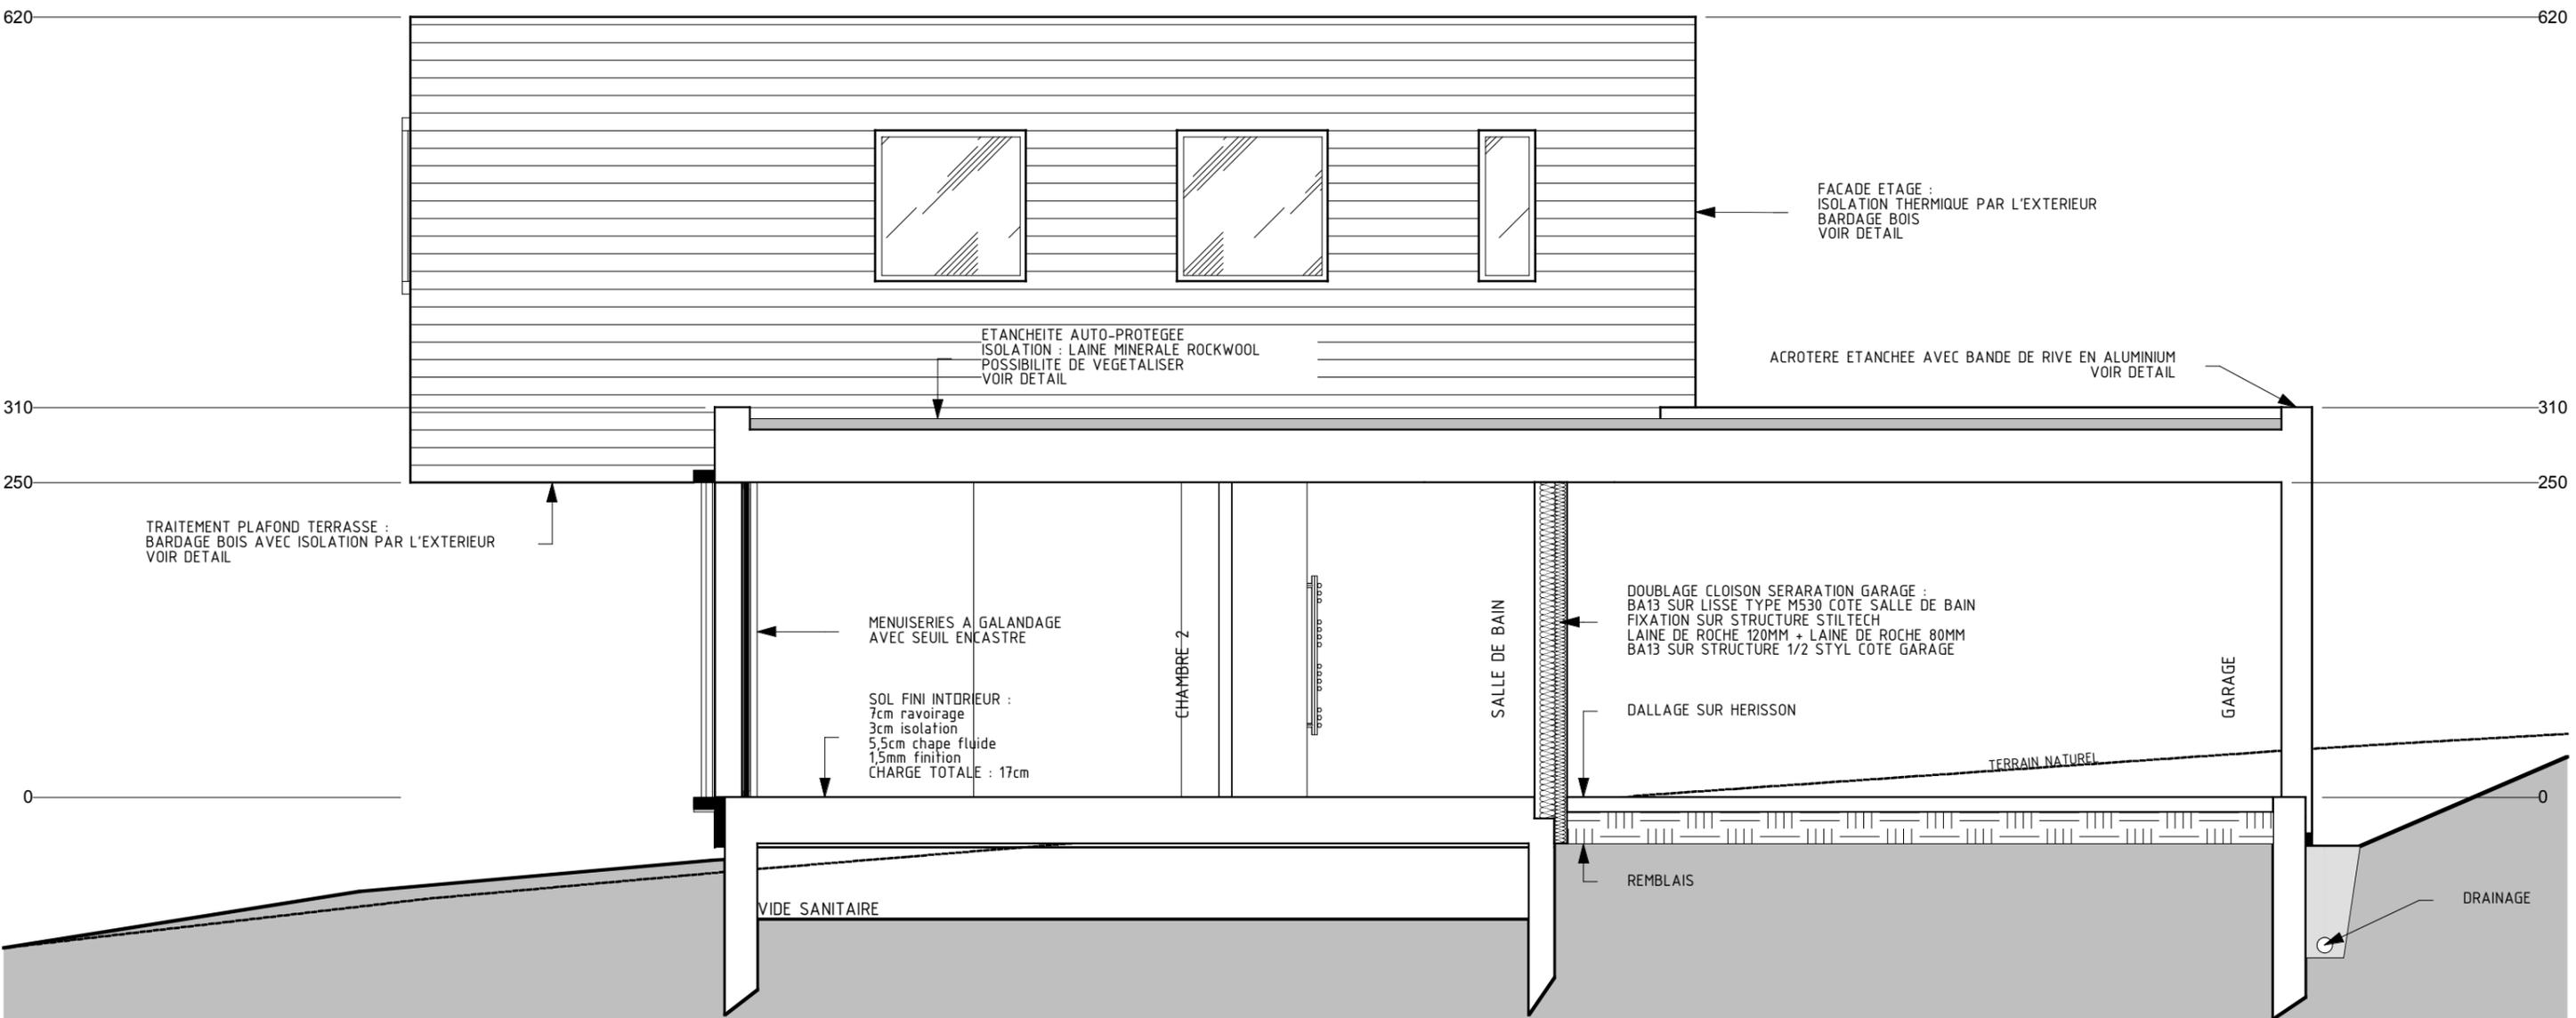

COUPE 3

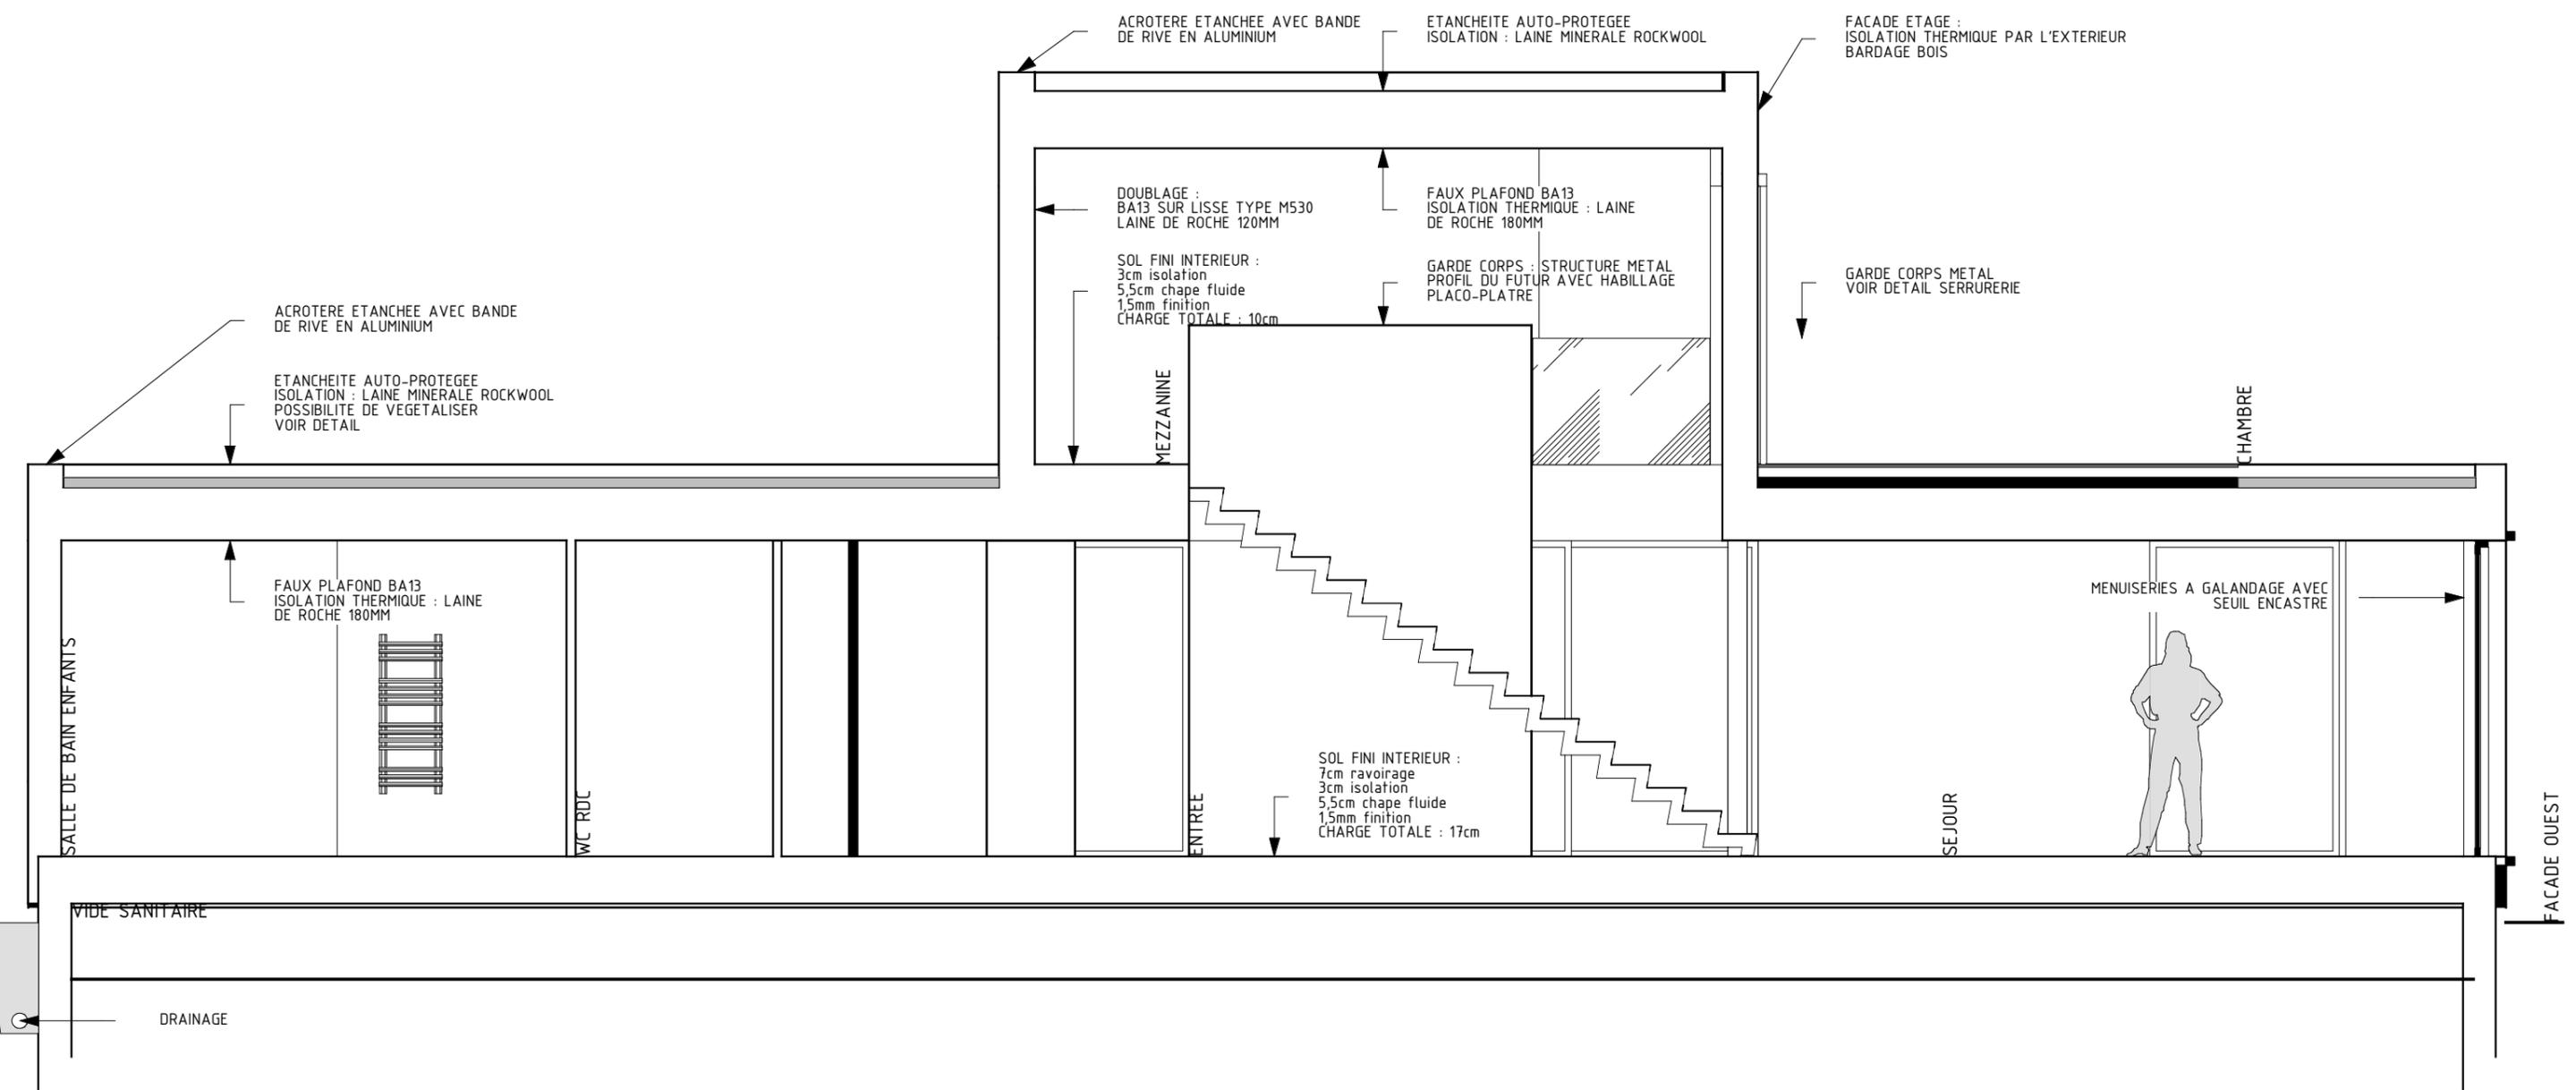

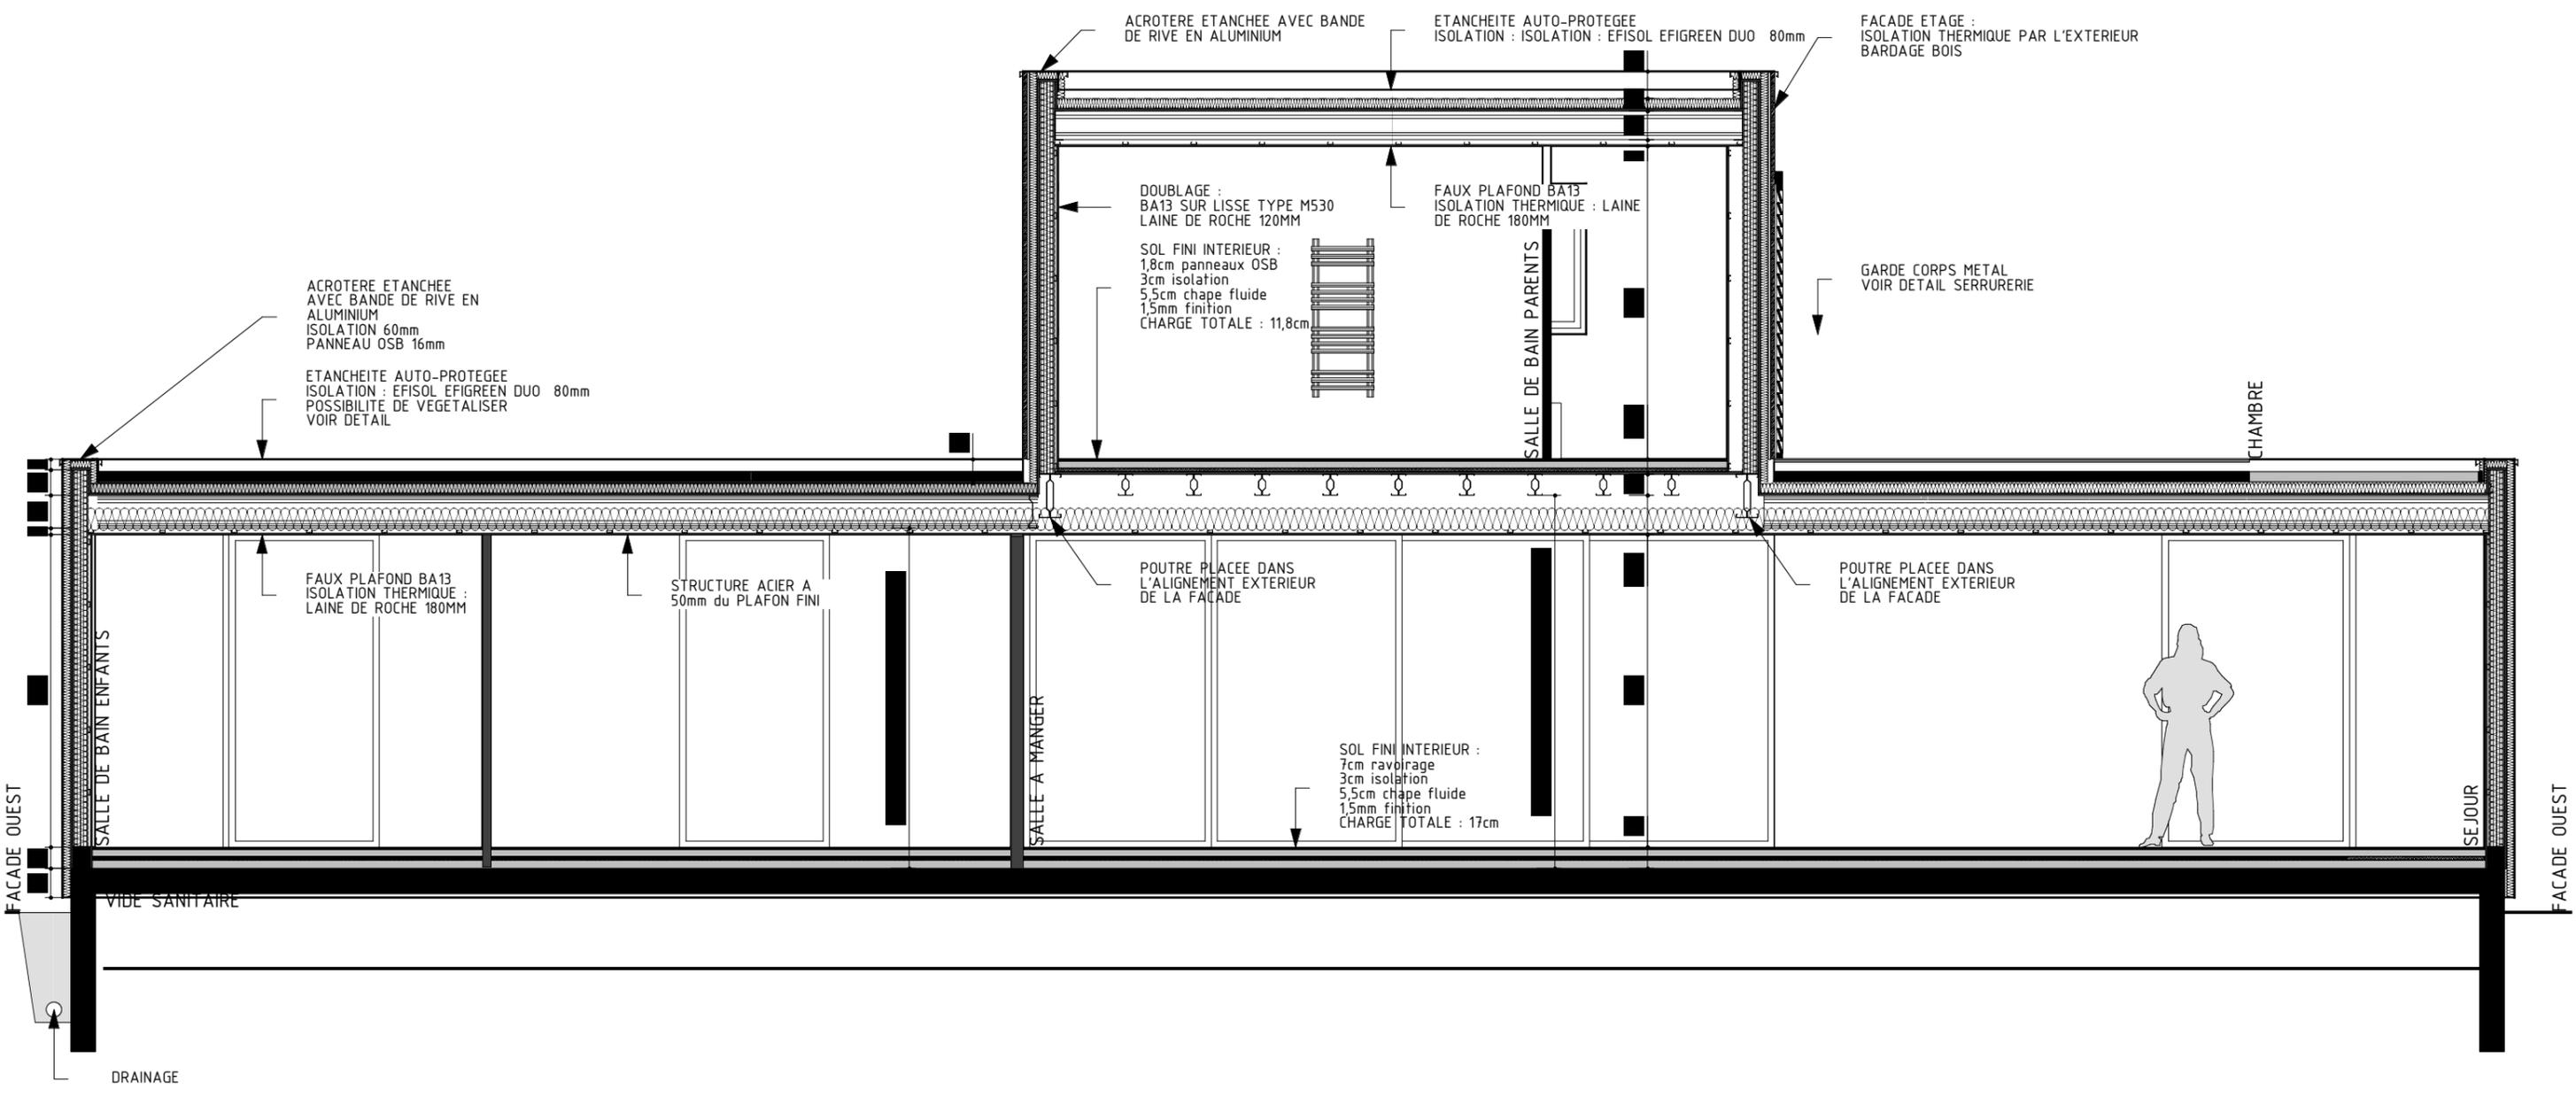

DIMENSIONNEMENT DES STRUCTURES ACIER REALISE PAR BET PROFIL DU FUTUR